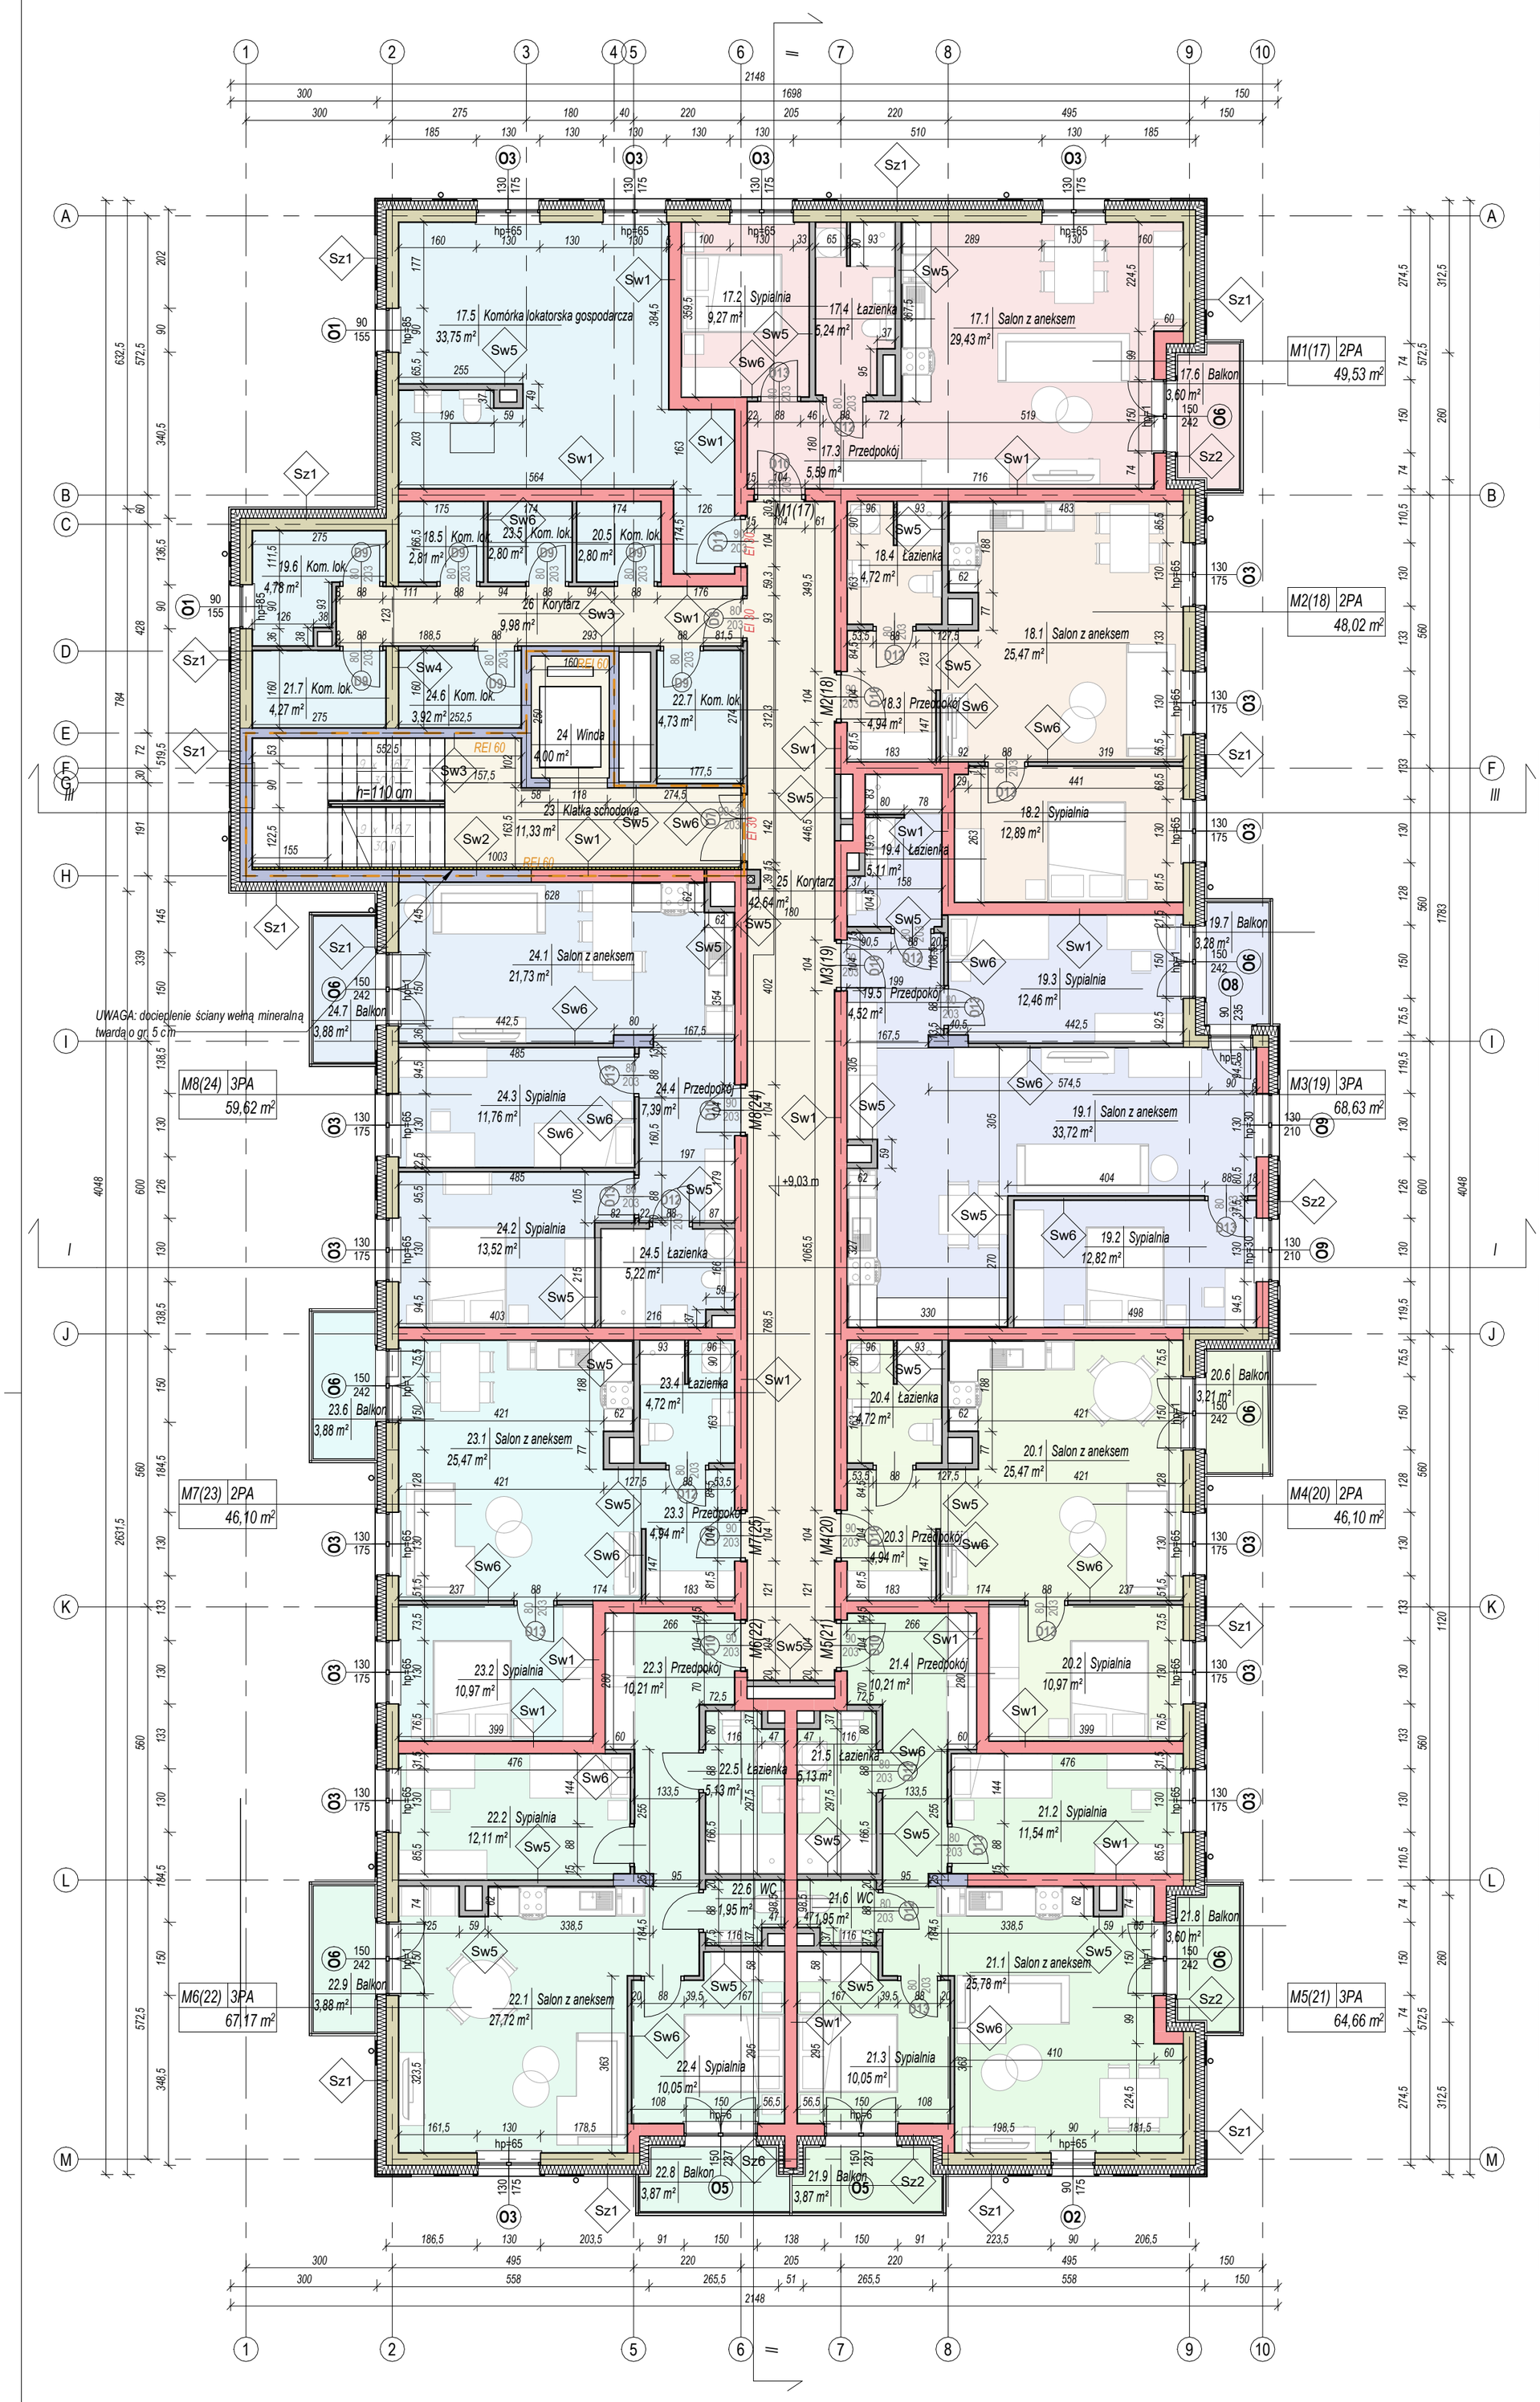

Legenda

- Kom. lok.
- Komunikacja
- M1
- M2
- M3 (wykusz)
- M4
- M5
- M6
- M7
- M8

Zestawienie pomieszczeń

Poziom	Nr	Użytkowanie	Nr pom.	Nazwa	Pow. suma
Piętro 3		Komunikacja	25	Korytarz	42,64 m²
Piętro 3		Komunikacja	23	Klatka schodowa	11,33 m²
Piętro 3		Komunikacja	26	Korytarz	9,98 m²
Piętro 3		Komunikacja	24	Winda	4,00 m²
Komunikacja: 4					67,95 m²
Piętro 3	17	M1	17.1	Salon z aneksem	29,43 m²
Piętro 3	17	M1	17.2	Sypialnia	9,27 m²
Piętro 3	17	M1	17.3	Przedpokój	5,59 m²
Piętro 3	17	M1	17.4	Łazienka	5,24 m²
M1: 4					49,53 m²
Piętro 3	17	Kom. lok.	17.5	Komórka lokatorska gospodarcza	33,75 m²
Kom. lok.: 1					33,75 m²
Piętro 3	18	M2	18.1	Salon z aneksem	25,47 m²
Piętro 3	18	M2	18.2	Sypialnia	12,89 m²
Piętro 3	18	M2	18.3	Przedpokój	4,94 m²
Piętro 3	18	M2	18.4	Łazienka	4,72 m²
M2: 4					48,02 m²
Piętro 3	18	Kom. lok.	18.5	Kom. lok.	2,81 m²
Kom. lok.: 1					2,81 m²
Piętro 3	19	M3 (wykusz)	19.1	Salon z aneksem	33,72 m²
Piętro 3	19	M3 (wykusz)	19.2	Sypialnia	12,82 m²
Piętro 3	19	M3 (wykusz)	19.3	Sypialnia	12,46 m²
Piętro 3	19	M3 (wykusz)	19.4	Łazienka	5,11 m²
Piętro 3	19	M3 (wykusz)	19.5	Przedpokój	4,52 m²
M3 (wykusz): 5					68,63 m²
Piętro 3	19	Kom. lok.	19.6	Kom. lok.	4,78 m²
Kom. lok.: 1					4,78 m²
Piętro 3	20	M4	20.1	Salon z aneksem	25,47 m²
Piętro 3	20	M4	20.2	Sypialnia	10,97 m²
Piętro 3	20	M4	20.3	Przedpokój	4,94 m²
Piętro 3	20	M4	20.4	Łazienka	4,72 m²
M4: 4					46,10 m²
Piętro 3	20	Kom. lok.	20.5	Kom. lok.	2,80 m²
Kom. lok.: 1					2,80 m²
Piętro 3	21	M5	21.1	Salon z aneksem	25,78 m²
Piętro 3	21	M5	21.2	Sypialnia	11,54 m²
Piętro 3	21	M5	21.4	Przedpokój	10,21 m²
Piętro 3	21	M5	21.3	Sypialnia	10,05 m²
Piętro 3	21	M5	21.5	Łazienka	5,13 m²
Piętro 3	21	M5	21.6	WC	1,95 m²
M5: 6					64,66 m²
Piętro 3	21	Kom. lok.	21.7	Kom. lok.	4,27 m²
Kom. lok.: 1					4,27 m²
Piętro 3	22	M6	22.1	Salon z aneksem	27,72 m²
Piętro 3	22	M6	22.2	Sypialnia	12,11 m²
Piętro 3	22	M6	22.3	Przedpokój	10,21 m²
Piętro 3	22	M6	22.4	Sypialnia	10,05 m²
Piętro 3	22	M6	22.5	Łazienka	5,13 m²
Piętro 3	22	M6	22.6	WC	1,95 m²
M6: 6					67,17 m²
Piętro 3	22	Kom. lok.	22.7	Kom. lok.	4,73 m²
Kom. lok.: 1					4,73 m²
Piętro 3	23	M7	23.1	Salon z aneksem	25,47 m²
Piętro 3	23	M7	23.2	Sypialnia	10,97 m²
Piętro 3	23	M7	23.3	Przedpokój	4,94 m²
Piętro 3	23	M7	23.4	Łazienka	4,72 m²
M7: 4					46,10 m²
Piętro 3	23	Kom. lok.	23.5	Kom. lok.	2,80 m²
Kom. lok.: 1					2,80 m²
Piętro 3	24	M8	24.1	Salon z aneksem	21,73 m²
Piętro 3	24	M8	24.2	Sypialnia	13,52 m²
Piętro 3	24	M8	24.3	Sypialnia	11,76 m²
Piętro 3	24	M8	24.4	Przedpokój	7,39 m²
Piętro 3	24	M8	24.5	Łazienka	5,22 m²
M8: 5					59,62 m²
Piętro 3	24	Kom. lok.	24.6	Kom. lok.	3,92 m²
Kom. lok.: 1					3,92 m²
					577,64 m²

REI 60 — Ściana o klasie odporności ogniowej REI 60

EI 30 — Drzwi o klasie odporności ogniowej EI 30

Sz1 Ściana zewnętrzna nośna
- -warstwa wykończeniowa wg projektu elewacji
- -izolacja termiczna: styropian, 18 cm
- -ściana wg projektu konstrukcji, 25 cm
- -wykończenie: tynk gipsowy, 1,5 cm

Sz2 Ściana zewnętrzna wypełniająca
- -warstwa wykończeniowa wg projektu elewacji
- -izolacja termiczna: styropian, 18 cm
- -ściana z pustaków ceramicznych, 25 cm
- -wykończenie: tynk gipsowy, 1,5 cm

Sz6 Ściana dzieląca loggie
- -warstwa wykończeniowa wg projektu elewacji
- -izolacja termiczna: styropian, 12 cm
- -ściana z pustaków ceramicznych, 25 cm
- -izolacja termiczna: styropian, 12 cm
- -warstwa wykończeniowa wg projektu elewacji

Sw1 Ściana międzylokalowa
- -wykończenie: tynk gipsowy, 1,5 cm
- -ściana z pustaków ceramicznych porotherm 25/37,5 AKU, 25 cm
- -wykończenie: tynk gipsowy, 1,5 cm

Sw2 Ściana wewnętrzna żelbetowa
- -wykończenie: tynk gipsowy, 1,5 cm
- -ściana wg projektu konstrukcji, 25 cm
- -wykończenie: tynk gipsowy, 1,5 cm

Sw3 Ściana wewnętrzna żelbetowa
- -wykończenie: tynk gipsowy, 1,5 cm
- -ściana wg projektu konstrukcji, 20 cm
- -wykończenie: tynk gipsowy, 1,5 cm

Sw4 Ściana wewnętrzna silikatowa
- -wykończenie: tynk gipsowy, 1,5 cm
- -ściana wg projektu konstrukcji, 25 cm
- -wykończenie: tynk gipsowy, 1,5 cm

Sw5 Ściana działowa gazobeton
- -wykończenie: tynk gipsowy, 1,5 cm
- -ściana z bloczków gazobetonowych, 12 cm
- -wykończenie: tynk gipsowy, 1,5 cm

Sw6 Ściana działowa gazobeton
- -wykończenie: tynk gipsowy, 1,5 cm
- -ściana z bloczków gazobetonowych, 8 cm
- -wykończenie: tynk gipsowy, 1,5 cm

Sw7 Ściana działowa gazobeton
- -wykończenie: tynk gipsowy, 1,5 cm
- -ściana z bloczków gazobetonowych, 6 cm
- -wykończenie: tynk gipsowy, 1,5 cm

UWAGA: nie należy stosować tynku wewnątrz szachtów instalacyjnych i szybu windowego

LATECKI projekt
Euro-Projekt Grzegorz Latecki
82-300 Elbląg, ul. Stanisława Sulimy 1/325
kom. +48 606 147 184
e-mail: projekt@europrojekt.elblag.pl

PROJEKTANT	mgr inż. arch. Jakub Brdak
NR UPR. BUD.	02/POOKK/V/2018
DATA SPORZĄDZENIA	20.06.2024
PROJEKTANT SPRAWDZAJĄCY	mgr inż. arch. Piotr Nitecki
NR UPR. BUD.	1151/EL/87
DATA SPRAWDZENIA	20.06.2024
ASYSTENT	mgr inż. arch. Natalia Buć
NAZWA OBIEKTU BUDOWLANEGO	Budynek mieszkalny wielorodzinny
TYTUŁ RYSUNKU	Rzut piętra 3
SKALA RYSUNKU	1 : 100
NUMER RYSUNKU	A05