

Nr lokalu 19


Piętro Piętro 3

Zestawienie pomieszczeń

19.1 Salon z aneksem	33,72 m ²
19.2 Sypialnia	12,82 m ²
19.3 Sypialnia	12,46 m ²
19.4 Łazienka	5,11 m ²
19.5 Przedpokój	4,52 m ²

Powierzchnia mieszkania 68,63 m²

Powierzchnia balkonu 3,28 m²

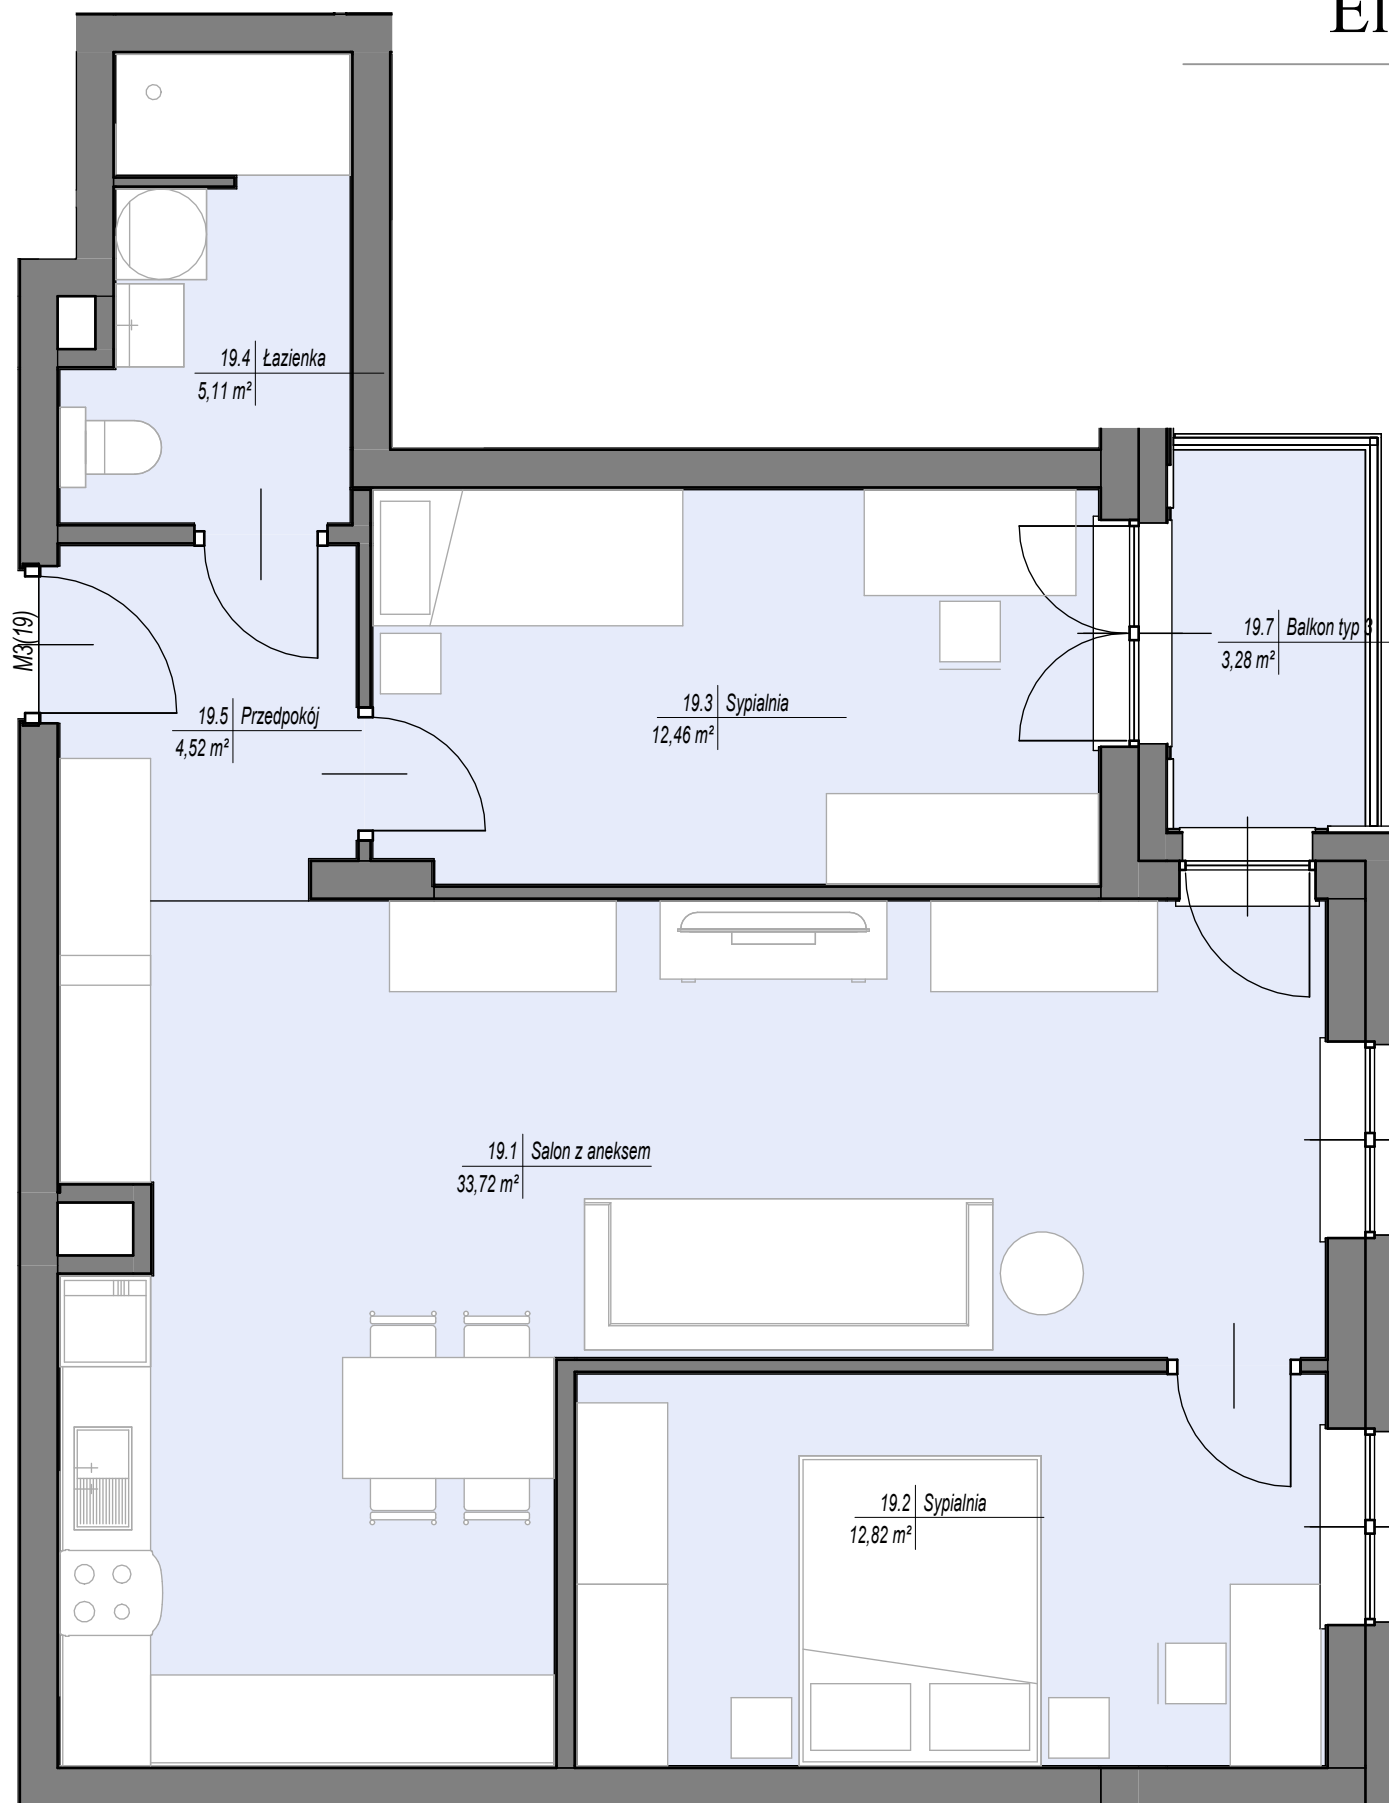

Uwagi:

Przedstawiona aranżacja i wykończeniemiają charakter wyłącznie poglądowy. Jako przykładowe i nie wchodzące w skład oferty wskazano w szczególności elementy aranżacyjne (oznaczone na rysunku kolorem szarym) takie jak meble, zabudowy, wyposażenie kuchni i AGD. Wyposażenie lokalu objęte ofertą zgodnie z umową najmu. Powierzchnie użytkowe lokalu obliczono wg normy PN-ISO 9836:1997. Mogą wystąpić niewielkie różnice podanych powierzchni i wymiarów, powstałe w trakcie realizacji prac budowlanych.