


PARTER

16 mieszkań

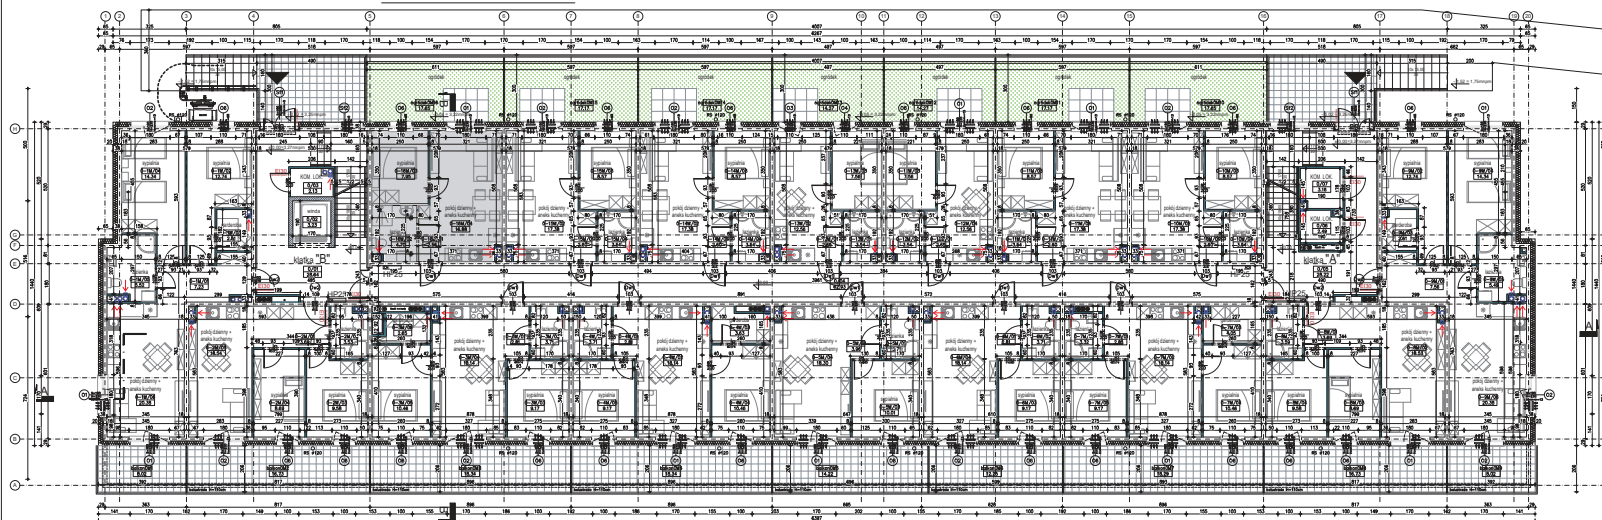


UWAGA:
Wszystkie drzwi wejściowe do apartamentów
opisane D1 i należy wyposażyć w
samozamykacz

RZUT PARTERU	
02	
AUTOR OPRACOWANIA	
OPRACOWANIE	
SPRAWDZENIE	
