
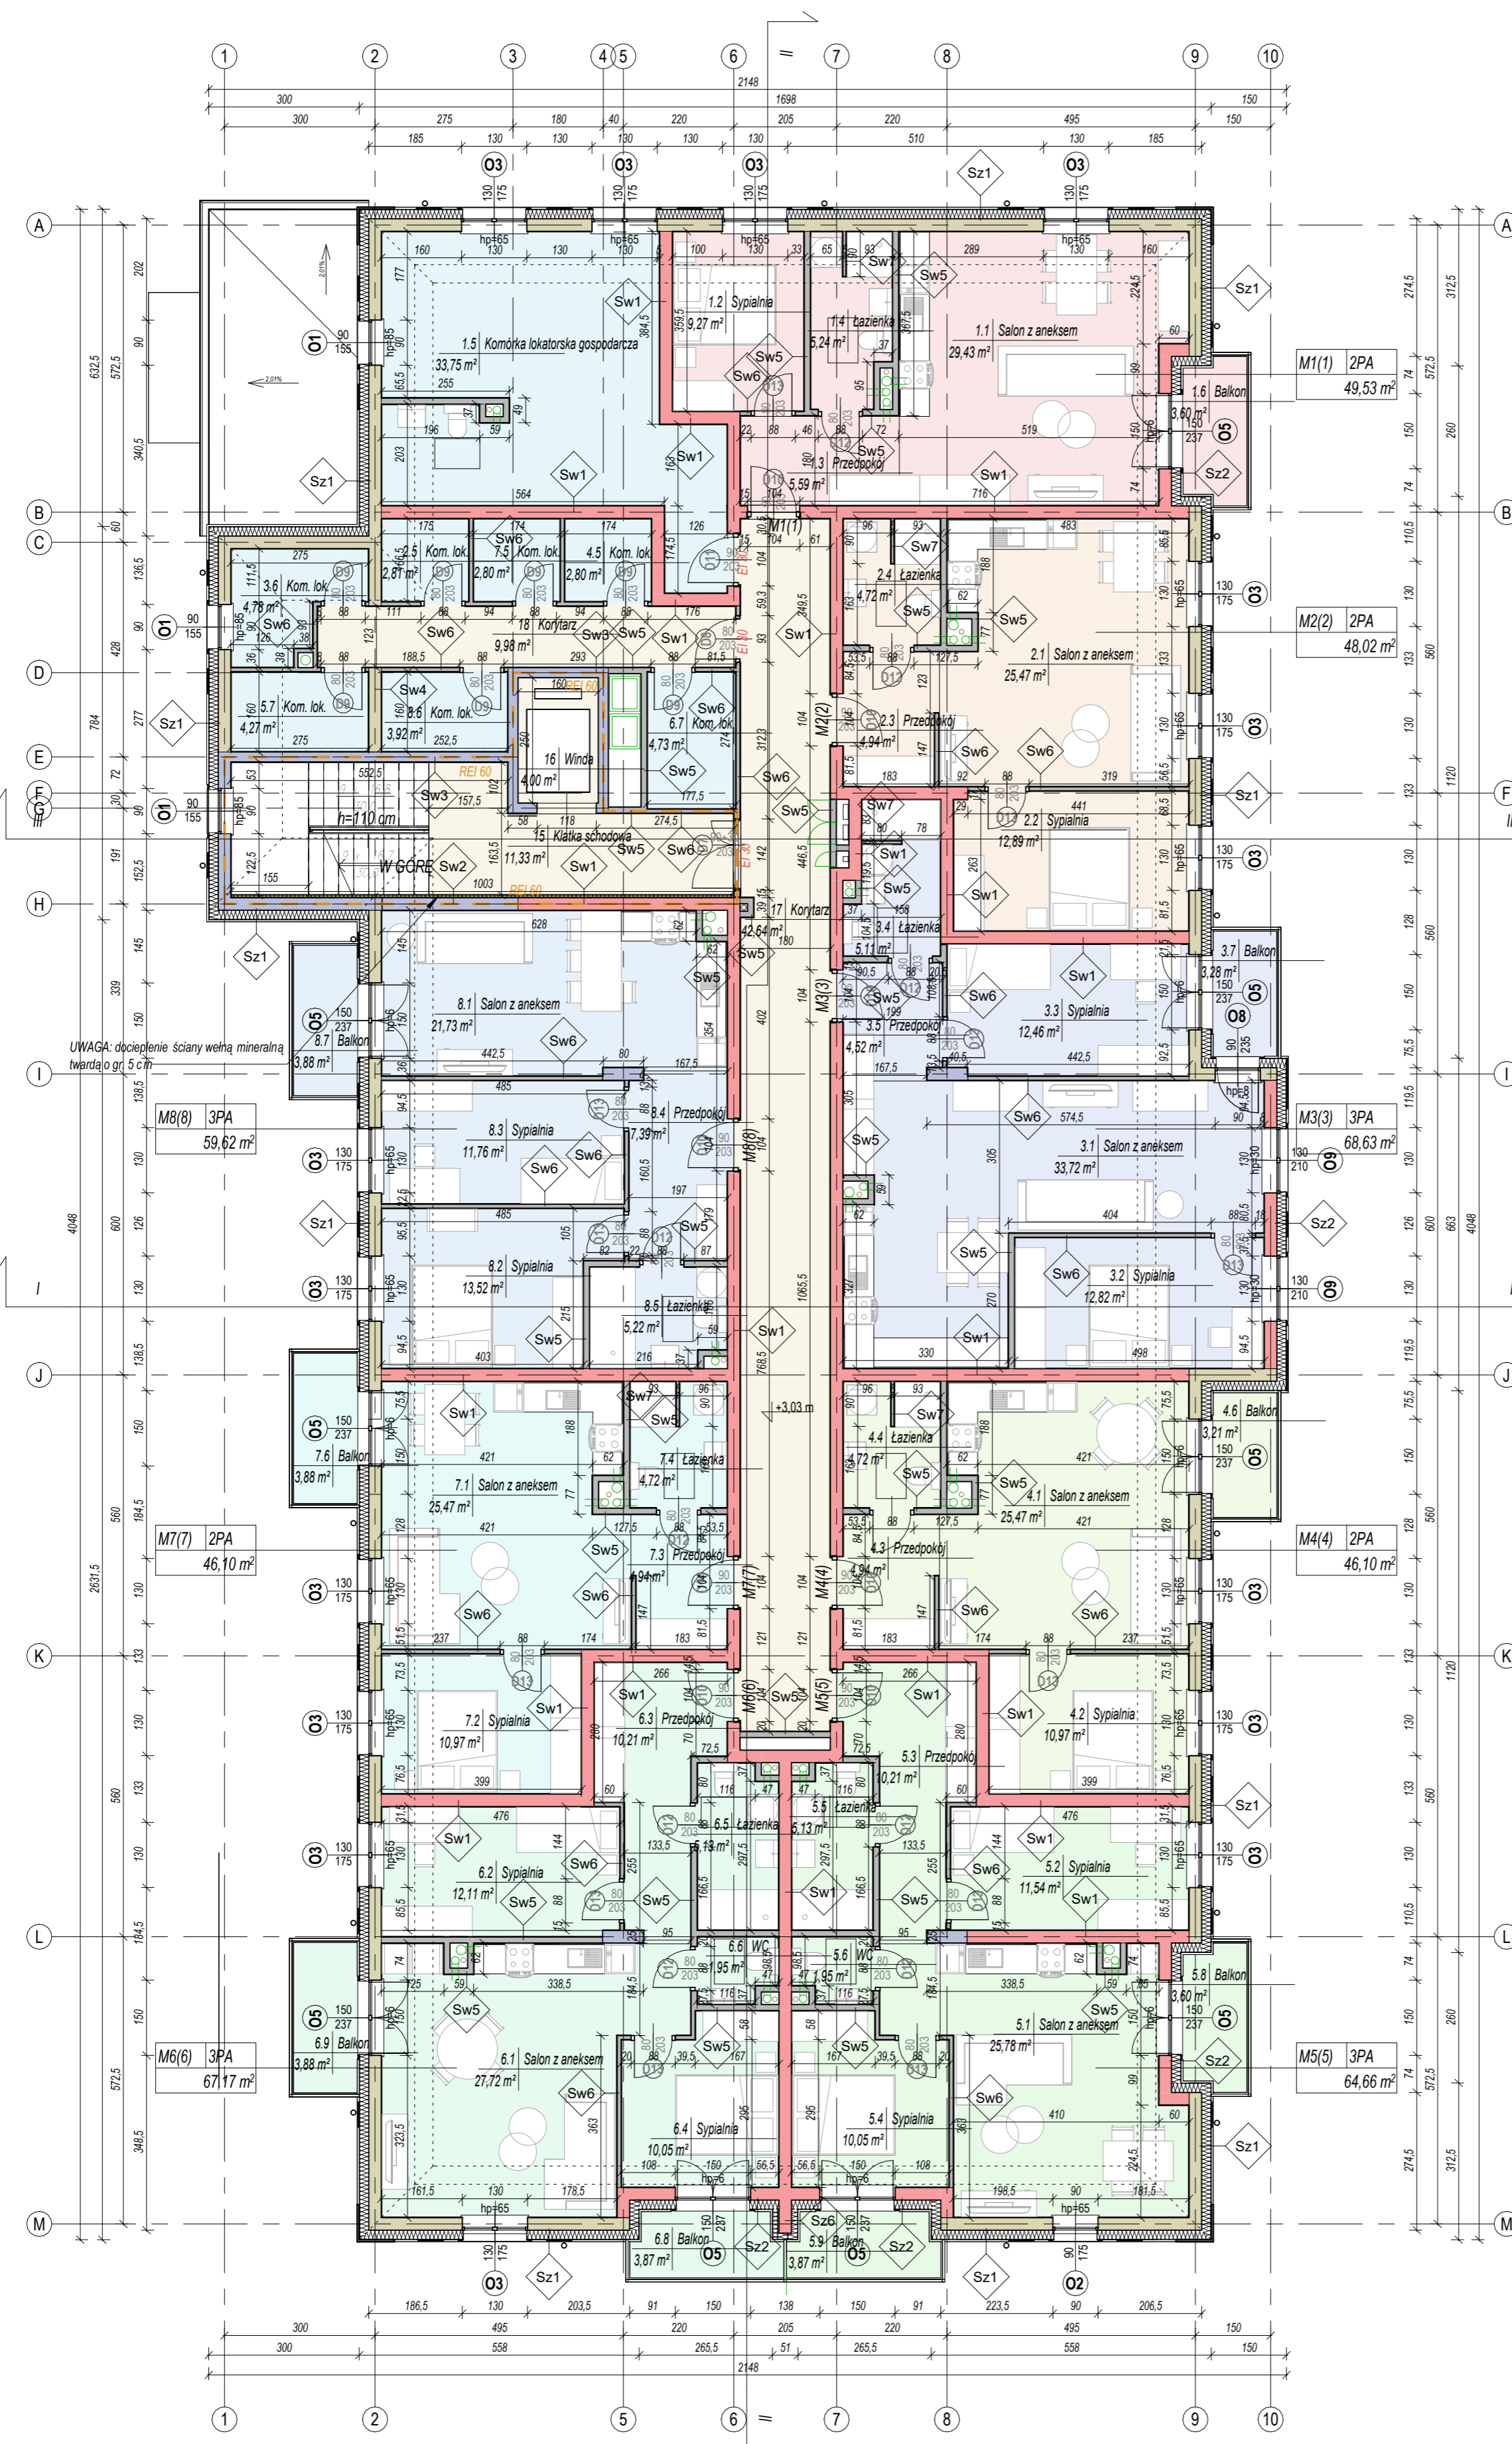


Legenda

- Kom. lok.
- Komunikacja
- M1
- M2
- M3 (wykuszyz)
- M4
- M5
- M6
- M7
- M8

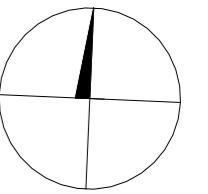

Zestawienie pomieszczeń

Poziom	Nr	Użytkowanie	Nr pom.	Nazwa	Pow. suma
Piętro 1	Komunikacja	17	Korytarz		42,64 m ²
Piętro 1	Komunikacja	15	Klatka schodowa		11,33 m ²
Piętro 1	Komunikacja	18	Korytarz		9,98 m ²
Piętro 1	Komunikacja	16	Winda		4,00 m ²
Komunikacja: 4					67,95 m ²
Piętro 1	M1	1.1	Salon z aneksem		29,43 m ²
Piętro 1	M1	1.2	Sypialnia		9,27 m ²
Piętro 1	M1	1.3	Przedpokój		5,59 m ²
Piętro 1	M1	1.4	Łazienka		5,24 m ²
M1: 4					49,53 m ²
Piętro 1	M1	1.5	Komórka lokatorska gospodarcza		33,75 m ²
Kom. lok.: 1					33,75 m ²
Piętro 1	M2	2.1	Salon z aneksem		25,47 m ²
Piętro 1	M2	2.2	Sypialnia		12,89 m ²
Piętro 1	M2	2.3	Przedpokój		4,94 m ²
Piętro 1	M2	2.4	Łazienka		4,72 m ²
M2: 4					48,02 m ²
Piętro 1	M2	2.5	Kom. lok.		2,81 m ²
Kom. lok.: 1					2,81 m ²
Piętro 1	M3 (wykuszyz)	3.1	Salon z aneksem		33,72 m ²
Piętro 1	M3 (wykuszyz)	3.2	Sypialnia		12,82 m ²
Piętro 1	M3 (wykuszyz)	3.3	Sypialnia		12,46 m ²
Piętro 1	M3 (wykuszyz)	3.4	Łazienka		5,11 m ²
Piętro 1	M3 (wykuszyz)	3.5	Przedpokój		4,52 m ²
M3 (wykuszyz): 5					68,63 m ²
Piętro 1	M3 (wykuszyz)	3.6	Kom. lok.		4,78 m ²
Kom. lok.: 1					4,78 m ²
Piętro 1	M4	4.1	Salon z aneksem		25,47 m ²
Piętro 1	M4	4.2	Sypialnia		10,97 m ²
Piętro 1	M4	4.3	Przedpokój		4,94 m ²
Piętro 1	M4	4.4	Łazienka		4,72 m ²
M4: 4					46,10 m ²
Piętro 1	M4	4.5	Kom. lok.		2,80 m ²
Kom. lok.: 1					2,80 m ²
Piętro 1	M5	5.1	Salon z aneksem		25,78 m ²
Piętro 1	M5	5.2	Sypialnia		11,54 m ²
Piętro 1	M5	5.3	Przedpokój		10,21 m ²
Piętro 1	M5	5.4	Sypialnia		10,05 m ²
Piętro 1	M5	5.5	Łazienka		5,13 m ²
Piętro 1	M5	5.6	WC		1,95 m ²
M5: 6					64,66 m ²
Piętro 1	M5	5.7	Kom. lok.		4,27 m ²
Kom. lok.: 1					4,27 m ²
Piętro 1	M6	6.1	Salon z aneksem		27,72 m ²
Piętro 1	M6	6.2	Sypialnia		12,11 m ²
Piętro 1	M6	6.3	Przedpokój		10,21 m ²
Piętro 1	M6	6.4	Sypialnia		10,05 m ²
Piętro 1	M6	6.5	Łazienka		5,13 m ²
Piętro 1	M6	6.6	WC		1,95 m ²
M6: 6					67,17 m ²
Piętro 1	M6	6.7	Kom. lok.		4,73 m ²
Kom. lok.: 1					4,73 m ²
Piętro 1	M7	7.1	Salon z aneksem		25,47 m ²
Piętro 1	M7	7.2	Sypialnia		10,97 m ²
Piętro 1	M7	7.3	Przedpokój		4,94 m ²
Piętro 1	M7	7.4	Łazienka		4,72 m ²
M7: 4					46,10 m ²
Piętro 1	M7	7.5	Kom. lok.		2,80 m ²
Kom. lok.: 1					2,80 m ²
Piętro 1	M8	8.1	Salon z aneksem		21,73 m ²
Piętro 1	M8	8.2	Sypialnia		13,52 m ²
Piętro 1	M8	8.3	Sypialnia		11,76 m ²
Piętro 1	M8	8.4	Przedpokój		7,39 m ²
Piętro 1	M8	8.5	Łazienka		5,22 m ²
M8: 5					59,62 m ²
Piętro 1	M8	8.6	Kom. lok.		3,92 m ²
Kom. lok.: 1					3,92 m ²
					577,64 m ²

- Sz1** Ściana zewnętrzna nośna
 - warstwa wykończeniowa wg projektu elewacji
 - izolacja termiczna: styropian 16 cm
 - ściana wg projektu konstrukcji 25 cm
 - wykończenie: tynk gipsowy 1,5 cm
- Sz2** Ściana zewnętrzna wypełniająca
 - warstwa wykończeniowa wg projektu elewacji
 - izolacja termiczna: styropian 18 cm
 - ściana z pustaków ceramicznych 25 cm
 - wykończenie: tynk gipsowy 1,5 cm
- Sz3** Ściana działowa loggia
 - warstwa wykończeniowa wg projektu elewacji
 - izolacja termiczna: styropian 12 cm
 - ściana z pustaków ceramicznych 25 cm
 - izolacja termiczna: styropian 12 cm
 - warstwa wykończeniowa wg projektu elewacji
- Sw1** Ściana międzylokalowa
 - wykończenie: tynk gipsowy 1,5 cm
 - ściana z pustaków ceramicznych porotherm 25/37,5 AKU 25 cm
 - wykończenie: tynk gipsowy 1,5 cm
- Sw2** Ściana zewnętrzna żelbetowa
 - wykończenie: tynk gipsowy 1,5 cm
 - ściana wg projektu konstrukcji 20 cm
 - wykończenie: tynk gipsowy 1,5 cm
- Sw3** Ściana zewnętrzna żelbetowa
 - wykończenie: tynk gipsowy 1,5 cm
 - ściana wg projektu konstrukcji 20 cm
 - wykończenie: tynk gipsowy 1,5 cm
- Sw4** Ściana wewnętrzna żelbetowa
 - wykończenie: tynk gipsowy 1,5 cm
 - ściana wg projektu konstrukcji 20 cm
 - wykończenie: tynk gipsowy 1,5 cm
- Sw5** Ściana wewnętrzna żelbetowa
 - wykończenie: tynk gipsowy 1,5 cm
 - ściana z bloczków gazobetonowych 12 cm
 - wykończenie: tynk gipsowy 1,5 cm
- Sw6** Ściana wewnętrzna żelbetowa
 - wykończenie: tynk gipsowy 1,5 cm
 - ściana z bloczków gazobetonowych 12 cm
 - wykończenie: tynk gipsowy 1,5 cm
- Sw7** Ściana działowa gazobeton
 - wykończenie: tynk gipsowy 1,5 cm
 - ściana z bloczków gazobetonowych 12 cm
 - wykończenie: tynk gipsowy 1,5 cm
- Sw8** Ściana działowa gazobeton
 - wykończenie: tynk gipsowy 1,5 cm
 - ściana z bloczków gazobetonowych 8 cm
 - wykończenie: tynk gipsowy 1,5 cm
- Sw9** Ściana działowa gazobeton
 - wykończenie: tynk gipsowy 1,5 cm
 - ściana z bloczków gazobetonowych 6 cm
 - wykończenie: tynk gipsowy 1,5 cm

UWAGA: nie należy stosować tynku wewnątrz szachtów instalacyjnych i szybu windowego

LATECK Euro-Projekt Grzegorz Latecki
 82-300 Elbląg, ul. Stanisława Sulimy 1/325
 kom. +48 606 147 184
 e-mail: projekt@europrojekt.elblag.pl

PROJEKTANT: mgr inż. arch. Jakub Brdak
 NR UPR. BUD.: 02/POOKV/2018
 DATA SPORZĄDZENIA: 20.06.2024

PROJEKTANT: mgr inż. arch. Piotr Nitecki
 SPRAWDZAJĄCY: mgr inż. arch. Natalia Buc
 NR UPR. BUD.: 1151/EL/87
 DATA SPRAWDZENIA: 20.06.2024

ASYSTENT: mgr inż. arch. Natalia Buc

NAZWA OBIEKTU BUDOWLANEGO: **Budynek mieszkalny wielorodzinny**
 TYTUŁ RYSUNKU: **Rzut piętra 1**

SKALA RYSUNKU: **1 : 100**
 NUMER RYSUNKU: A03